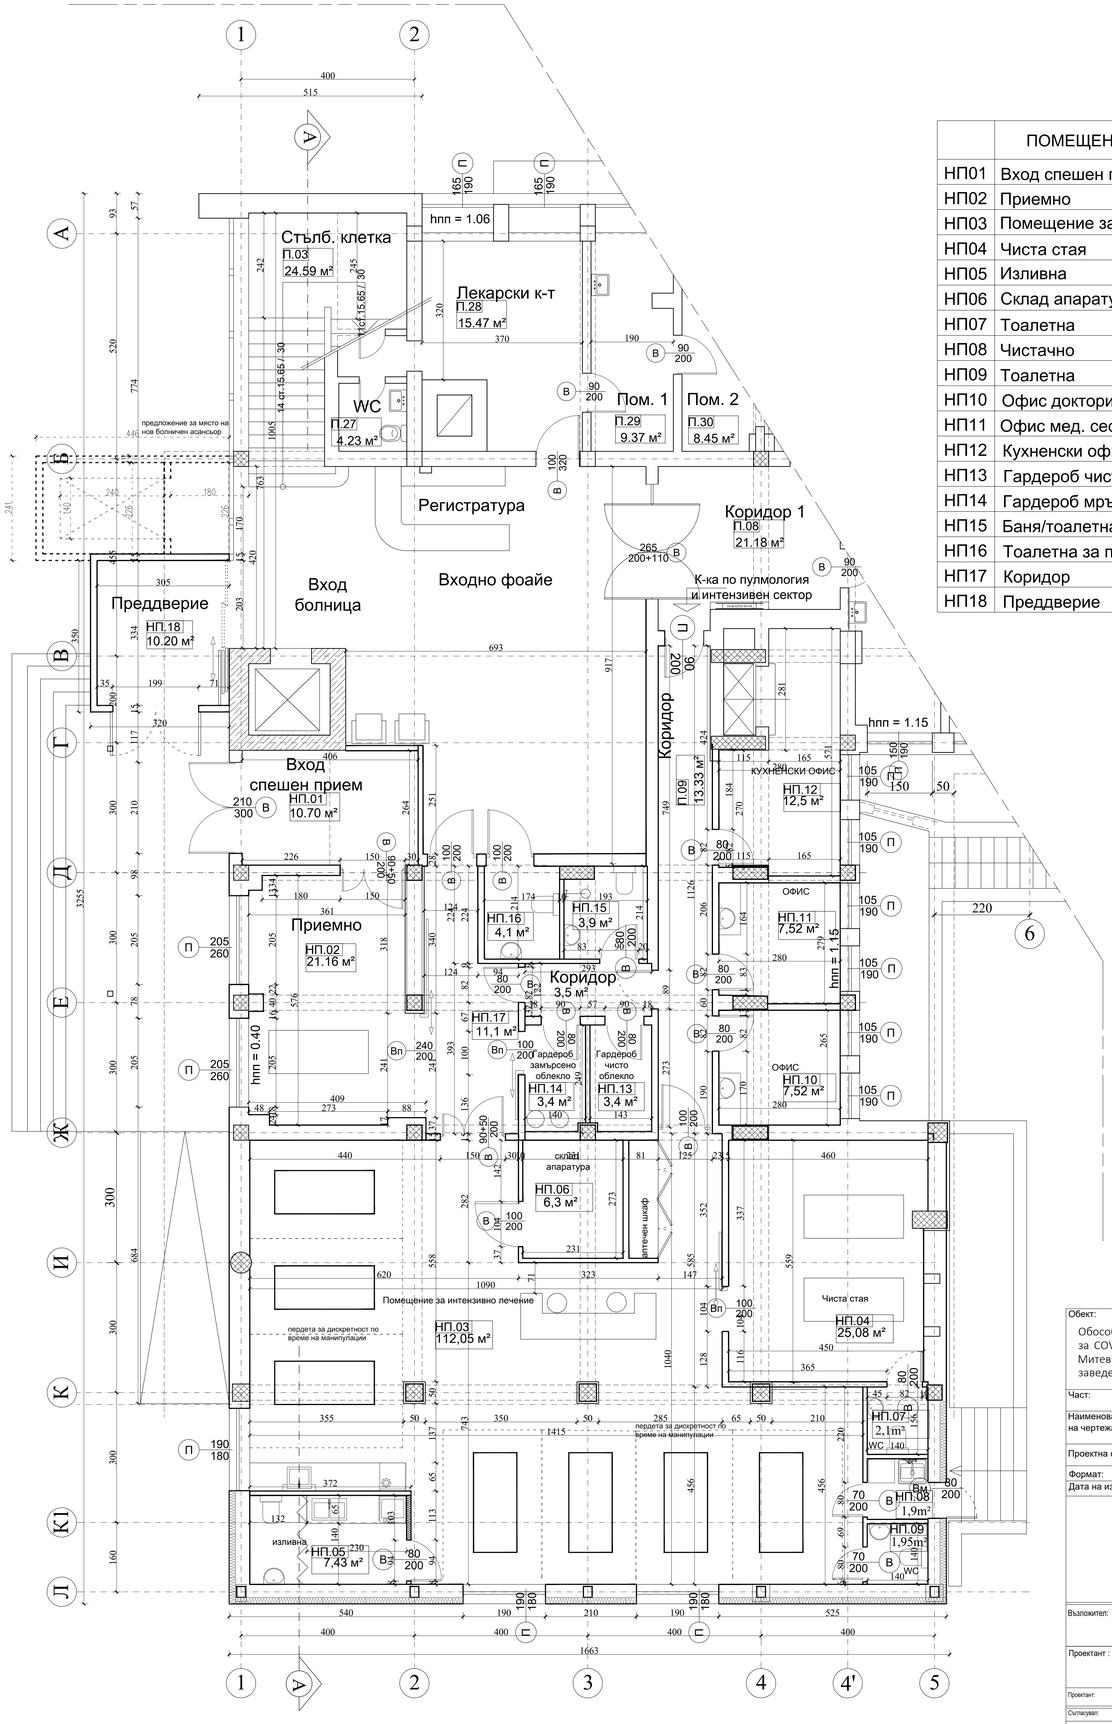

	ПОМЕЩЕНИЕ	КВАДРАТУРИ м²
НП01	Вход спешен прием	10,70 м²
НП02	Приемно	21,16 м²
НП03	Помещение за интензивно лечение	112,05 м²
НП04	Чиста стая	25,08 м²
НП05	Изливна	7,43 м²
НП06	Склад апаратура	6,3 м²
НП07	Тоалетна	2,1 м²
НП08	Чистачно	1,9 м²
НП09	Тоалетна	1,95 м²
НП10	Офис доктори	7,52 м²
НП11	Офис мед. сестри	7,52 м²
НП12	Кухненски офис	12,5 м²
НП13	Гардероб чисто облекло	3,4 м²
НП14	Гардероб мръсно облекло	3,4 м²
НП15	Баня/тоалетна за персонала	3,9 м²
НП16	Тоалетна за посетители	4,1 м²
НП17	Коридор	11,1 м²
НП18	Преддверие	10,20 м²

Обект:

Обособяване на Спешна помощ с интензивно отделение и чиста стая за COVID-19 чрез преработване на партера в СБАЛДБ "Проф. Иван Митев" ЕООД, гр. София, р-н Триадица, кв. 387Б, УПИ II-за болнично заведение, идентификатор № 68134.1001.891, м. БУЛ. БЪЛГАРИЯ

Част:	АРХИТЕКТУРА		
Наименование на чертежа:	Р А З П Р Е Д Е Л Е Н И Е - Н О В О -		
Проектна фаза:	ТП		
Формат:	841/1189	Мащаб: 1:50	Ревизия:
Дата на изготвяне:	06.2022	Номер на чертеж:	4

Възложител: БАЛДБ "Проф. Иван Митев" ЕООД
гр. София, ул. „Академик Иван Евстратиев Гешов" 11

Подпис:
Печат:

Проектант : ЕТ "АРЕА" - Юлия Райчева
гр. София ул. Тракия № 40

Подпис:
Печат:

Проектант: арх. Юлия Райчева

Съгласувал:	Име:	Подпис:	Съгласувал:	Име:	Подпис:
Конструкции:	инж. Станимир Стайков		ВиК:	инж. Аксения Мутафчиева	
ЕЕ, ОВиК, МТ :	инж. Александър Иванов		Мед.технология:	инж. Наташа Иванова	
Електро:	инж. Тошо Антов		ПБ:	инж. Румен Михайлов	