ПЛАН на ПАРТЕР - КОТА ±0,00
М 1 : 50

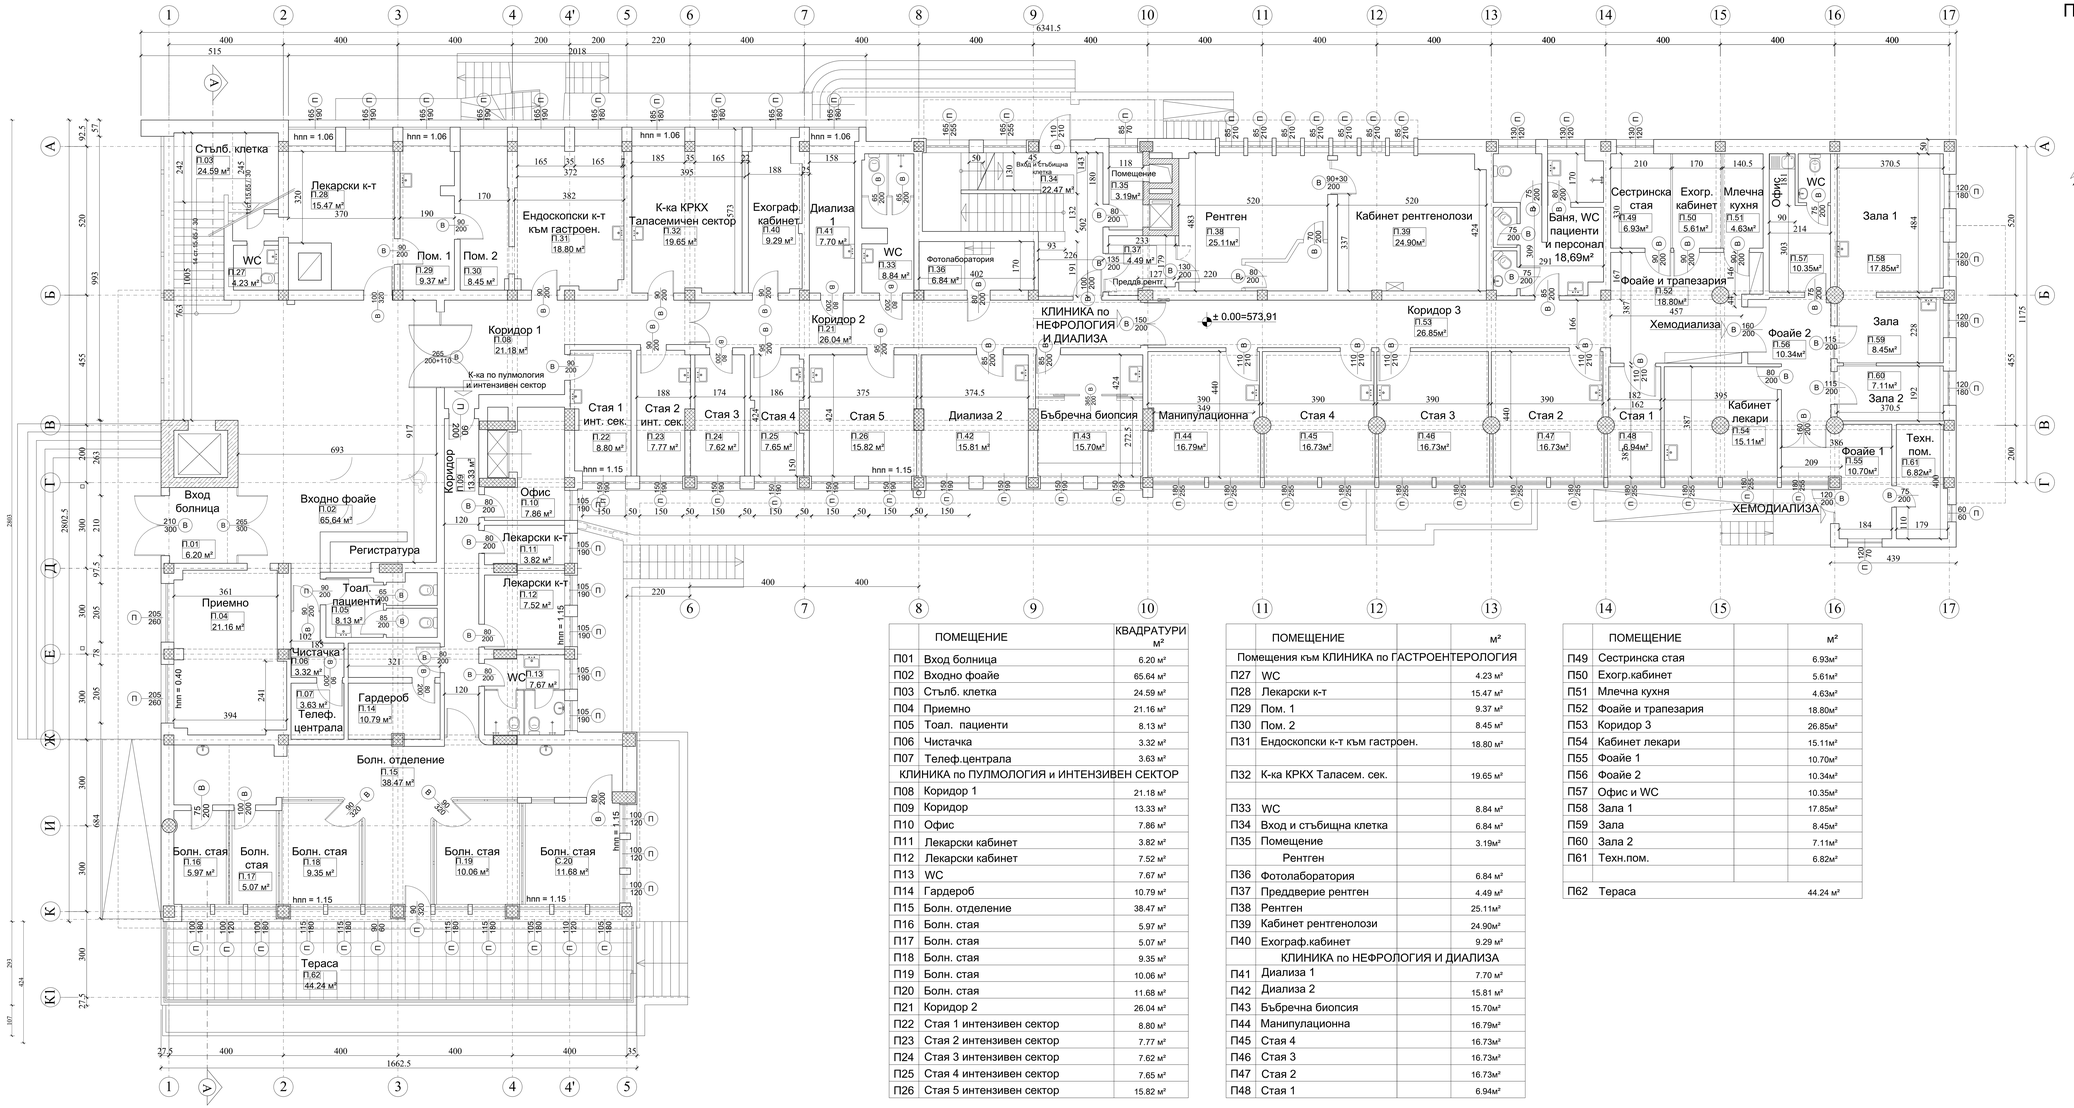

Застроена площ на етажа без английски дворове и тераса (ЗП) - 1002,85 м²
Застроена площ по нотариален акт (ЗП) - 1080м²

Английски дворове - 128,70м²
Тераса - 44,24м²

Бруто площ на етажа (с англ. дворове и тераса) - 1175,79 м²

Полезна площ на етажа - 790,69 м²

	ПОМЕЩЕНИЕ	КВАДРАТУРИ м²
П01	Вход болница	6.20 м²
П02	Входно фоайе	65.64 м²
П03	Стълб. клетка	24.59 м²
П04	Приемно	21.16 м²
П05	Тоал. пациенти	8.13 м²
П06	Чистачка	3.32 м²
П07	Телеф.централа	3.63 м²
	КЛИНИКА по ПУЛМОЛОГИЯ и ИНТЕНЗИВЕН СЕКТОР	
П08	Коридор 1	21.18 м²
П09	Коридор	13.33 м²
П10	Офис	7.86 м²
П11	Лекарски кабинет	3.82 м²
П12	Лекарски кабинет	7.52 м²
П13	WC	7.67 м²
П14	Гардероб	10.79 м²
П15	Болн. отделение	38.47 м²
П16	Болн. стая	5.97 м²
П17	Болн. стая	5.07 м²
П18	Болн. стая	9.35 м²
П19	Болн. стая	10.06 м²
П20	Болн. стая	11.68 м²
П21	Коридор 2	26.04 м²
П22	Стая 1 интензивен сектор	8.80 м²
П23	Стая 2 интензивен сектор	7.77 м²
П24	Стая 3 интензивен сектор	7.62 м²
П25	Стая 4 интензивен сектор	7.65 м²
П26	Стая 5 интензивен сектор	15.82 м²

	ПОМЕЩЕНИЕ	м²
	Помещения към КЛИНИКА по ГАСТРОЕНТЕРОЛОГИЯ	
П27	WC	4.23 м²
П28	Лекарски к-т	15.47 м²
П29	Пом. 1	9.37 м²
П30	Пом. 2	8.45 м²
П31	Ендоскопски к-т към гастроен.	18.80 м²
П32	К-ка КРКХ Таласем. сек.	19.65 м²
П33	WC	8.84 м²
П34	Вход и стъбщина клетка	6.84 м²
П35	Помещение	3.19м²
	Рентген	
П36	Фотолаборатория	6.84 м²
П37	Преддверие рентген	4.49 м²
П38	Рентген	25.11м²
П39	Кабинет рентгенолози	24.90м²
П40	Ехограф.кабинет	9.29 м²
	КЛИНИКА по НЕФРОЛОГИЯ И ДИАЛИЗА	
П41	Диализа 1	7.70 м²
П42	Диализа 2	15.81 м²
П43	Бъбречна биопсия	15.70м²
П44	Манипулационна	16.79м²
П45	Стая 4	16.73м²
П46	Стая 3	16.73м²
П47	Стая 2	16.73м²
П48	Стая 1	6.94м²

	ПОМЕЩЕНИЕ	м²
П49	Сестринска стая	6.93м²
П50	Ехогр.кабинет	5.61м²
П51	Млечна кухня	4.63м²
П52	Фоайе и трапезария	18.80м²
П53	Коридор 3	26.85м²
П54	Кабинет лекари	15.11м²
П55	Фоайе 1	10.70м²
П56	Фоайе 2	10.34м²
П57	Офис и WC	10.35м²
П58	Зала 1	17.85м²
П59	Зала	8.45м²
П60	Зала 2	7.11м²
П61	Техн.пом.	6.82м²
П62	Тераса	44.24 м²

Забележка:
Данните са взети от заснемането за изготвяне на Технически Паспорт на сградата, направено през 2013г. от "Строй Монтаж Консулт" - ООД.

Обект:
Обособяване на Спешна помощ с интензивно отделение и чиста стая за COVID-19 чрез преработване на партера в СБАЛДБ "Проф. Иван Митев" ЕООД, гр. София, р-н Триадица, кв. 387б, УПИ II-за болнично заведение, идентификатор № 68134.1001.891, м. БУЛ. БЪЛГАРИЯ

Част: АРХИТЕКТУРА

Наименование на чертежа:

Проектна фаза: ТП

Формат: 1800/900 | Мащаб: 1:50 | Ревизия: | Дата на изготвяне: 08.2022 | Номер на чертеж: 2

Възложител: БАЛДБ "Проф. Иван Митев" ЕООД
гр. София, бул. „Академик Иван Гешов" 11 | Подпис: | Печат:

Проектант: ЕТ "АРЕА" - Юлия Райчева
гр. София ул. "Граничар № 40" | Подпис: | Печат:

Проектант:	арх. Юлия Райчева					
Съгласували:	Име	Подпис	Съгласували:	Име	Подпис	
Конструкции:	инж. Станислав Стайков		Вид.	инж. Асенчия Мутафчиева		
ЕЕ, ОВиК, ЕГ:	инж. Александър Иванов		Мед.технологии:	инж. Наташа Иванова		
Електро:	инж. Тошо Антов		ПБ:	инж. Румен Методиев		